


Doppeleinfamilienhaus: Haus I

5 ½-Zimmer-EFH

BWF 152.3 m²


Grundstück ca. 313 m²

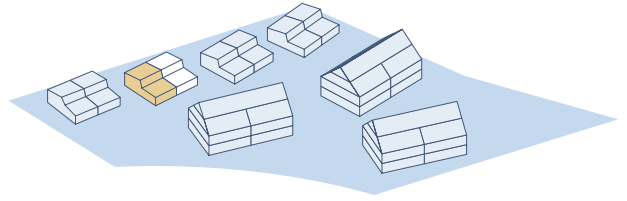



Level 3



Level 2

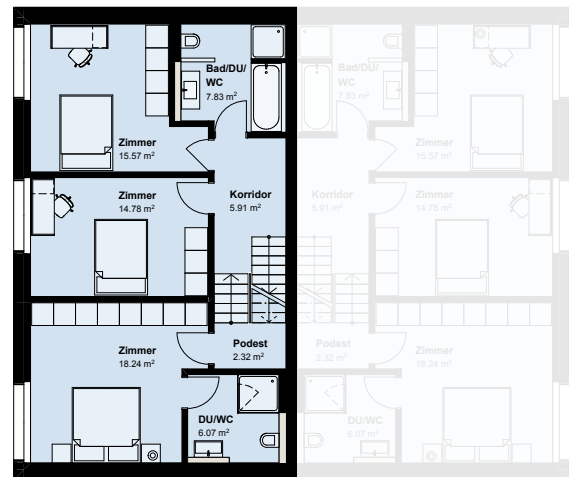

Level 1


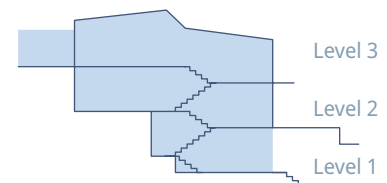
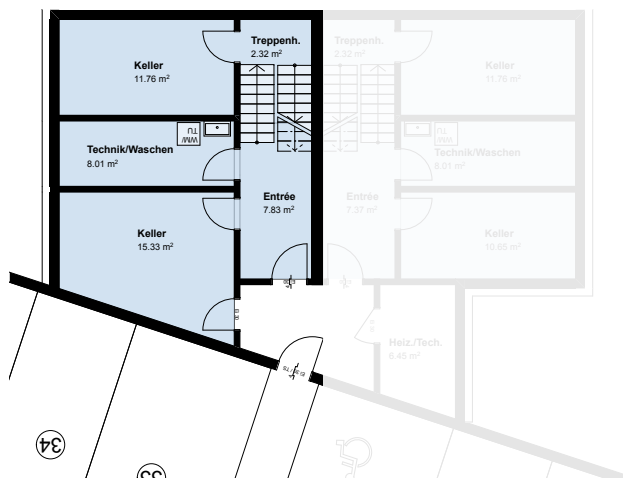


Doppeleinfamilienhaus: Haus I
Level 3

5 ½-Zimmer-EFH

BWF 152.3 m²

Grundstück ca. 313 m²

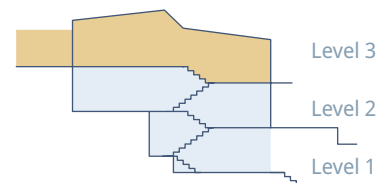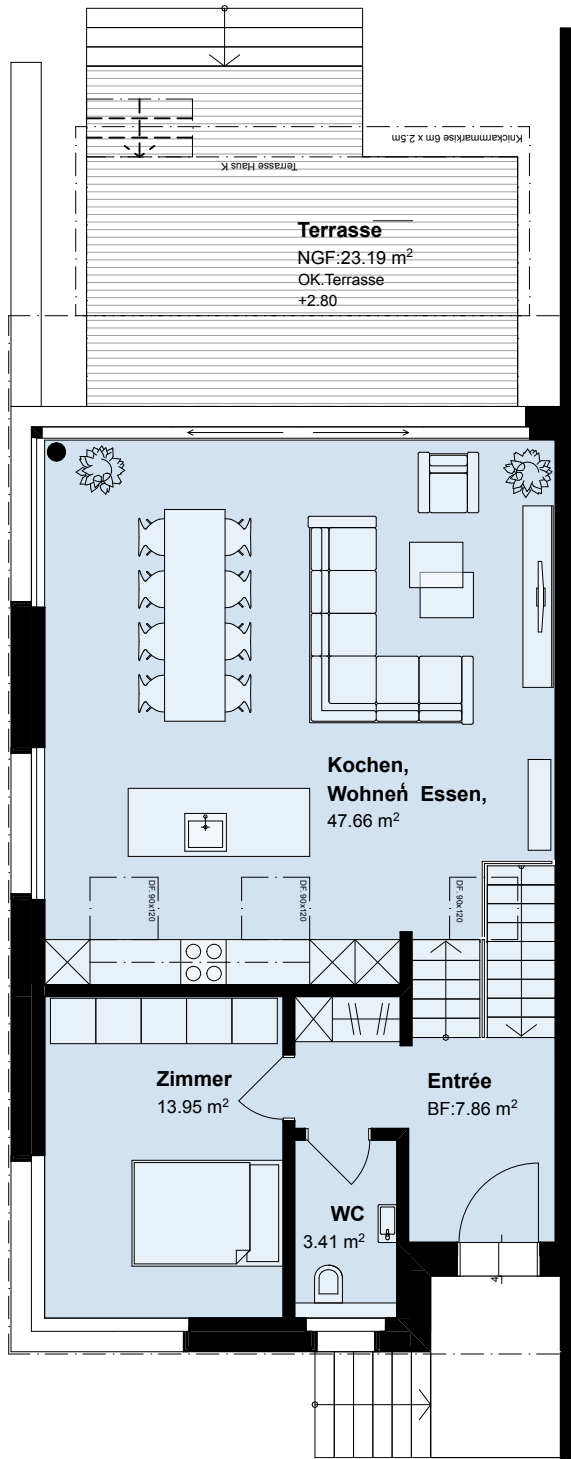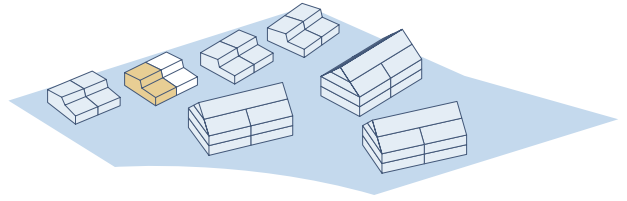

Mst. 1:100




Seite 2/4

Doppeleinfamilienhaus: Haus I
Level 2

5 ½-Zimmer-EFH

BWF 152.3 m²

Grundstück ca. 313 m²

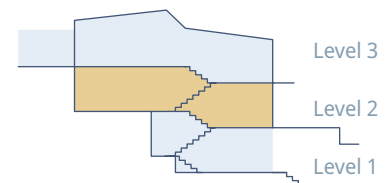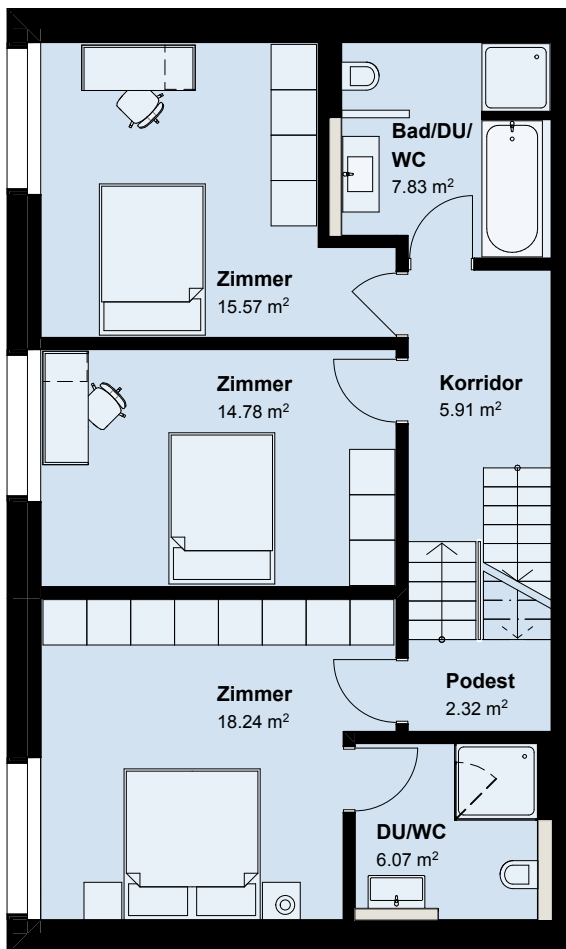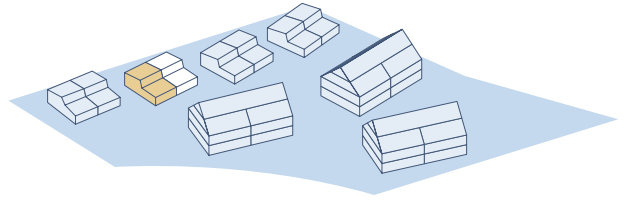

Doppeleinfamilienhaus: Haus I
Level 1

5 ½-Zimmer-EFH

BWF 152.3 m²

Grundstück ca. 313 m²

