


## Doppeleinfamilienhaus: Haus K

5 ½-Zimmer-EFH

BWF 152.3 m<sup>2</sup>

Grundstück ca. 410 m<sup>2</sup>

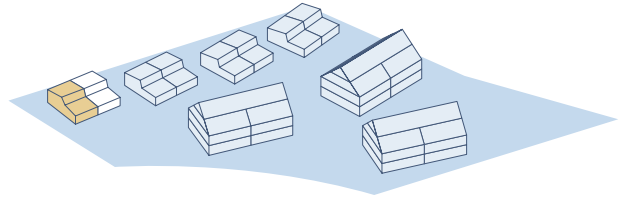



Level 3



Level 2



Level 1


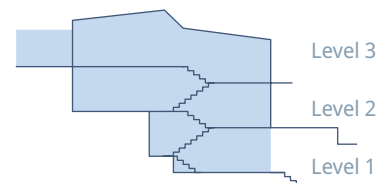
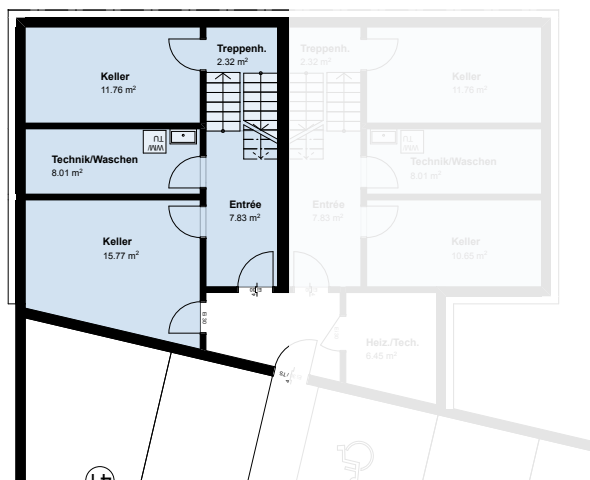


**Doppeleinfamilienhaus: Haus K**  
**Level 3**

5 ½-Zimmer-EFH

BWF 152.3 m<sup>2</sup>

Grundstück ca. 410 m<sup>2</sup>

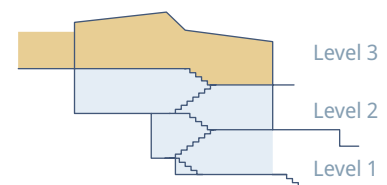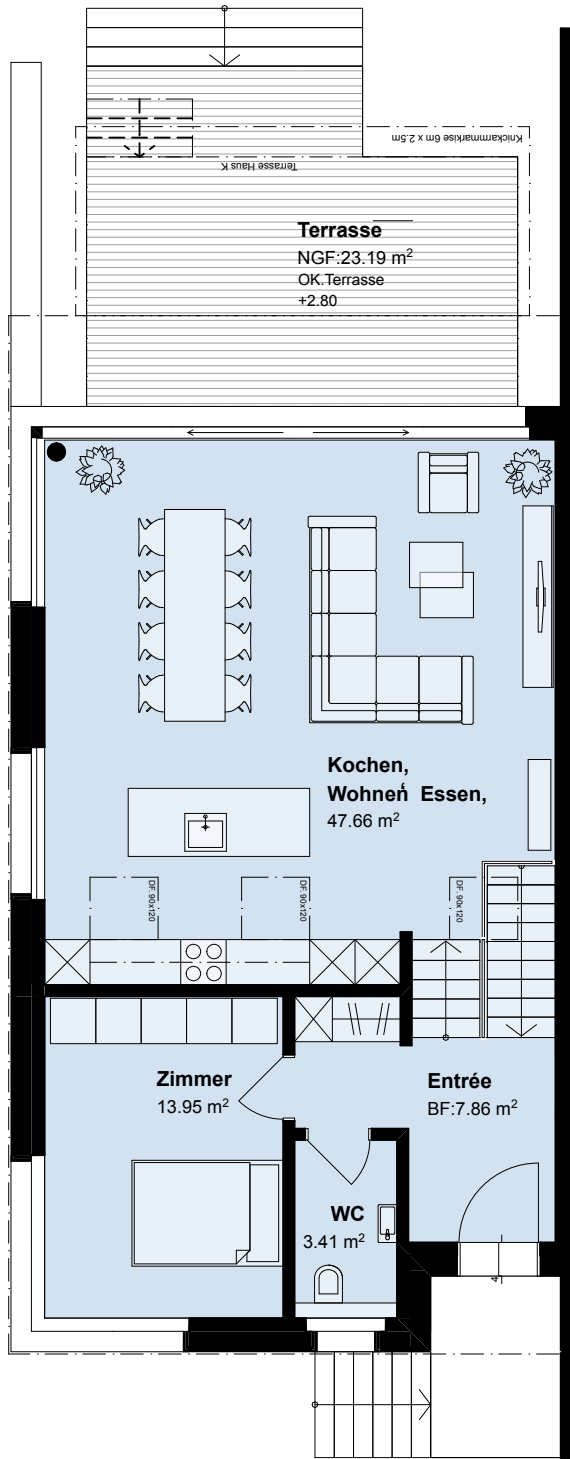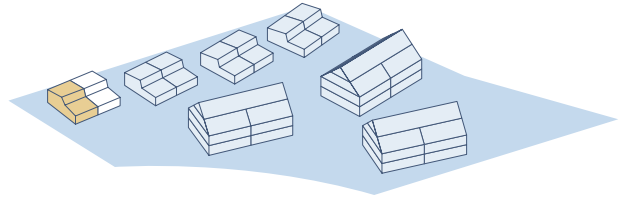

Mst. 1:100




Seite 2/4

**Doppelfamilienhaus: Haus K**  
**Level 2**

5 ½-Zimmer-EFH

BWF 152.3 m<sup>2</sup>

Grundstück ca. 410 m<sup>2</sup>

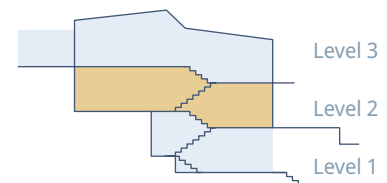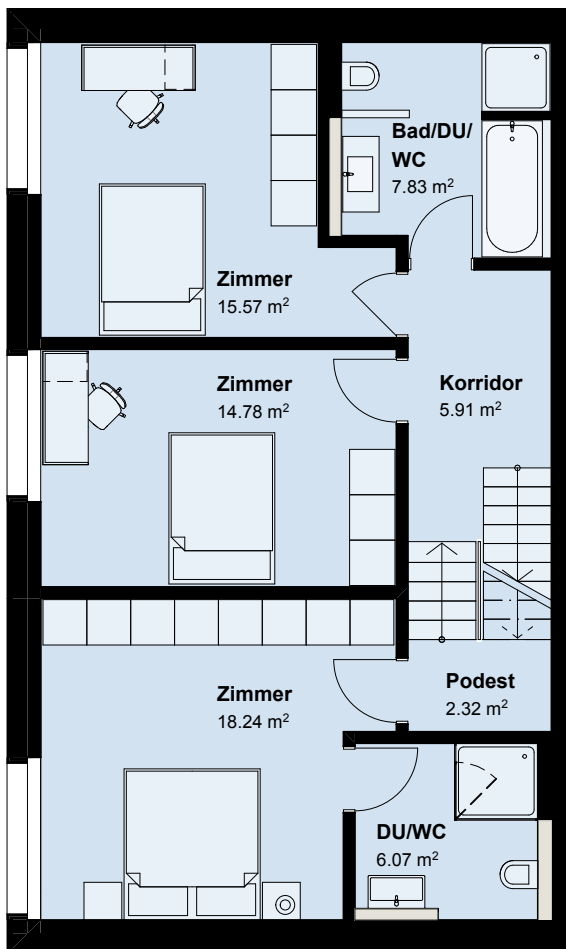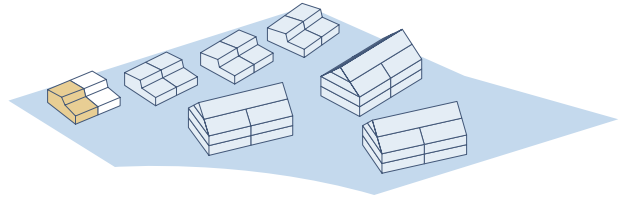

**Doppeleinfamilienhaus: Haus K**  
**Level 1**

5 ½-Zimmer-EFH  
BWF 152.3 m<sup>2</sup>  
Grundstück ca. 410 m<sup>2</sup>

